


ประตูรั้วบานเลื่อนเดี่ยว

สวยและแข็งแรงผ่านการคำนวณน้ำหนักและการรับแรงลม ตามมาตรฐาน ASTM ของสหรัฐอเมริกา

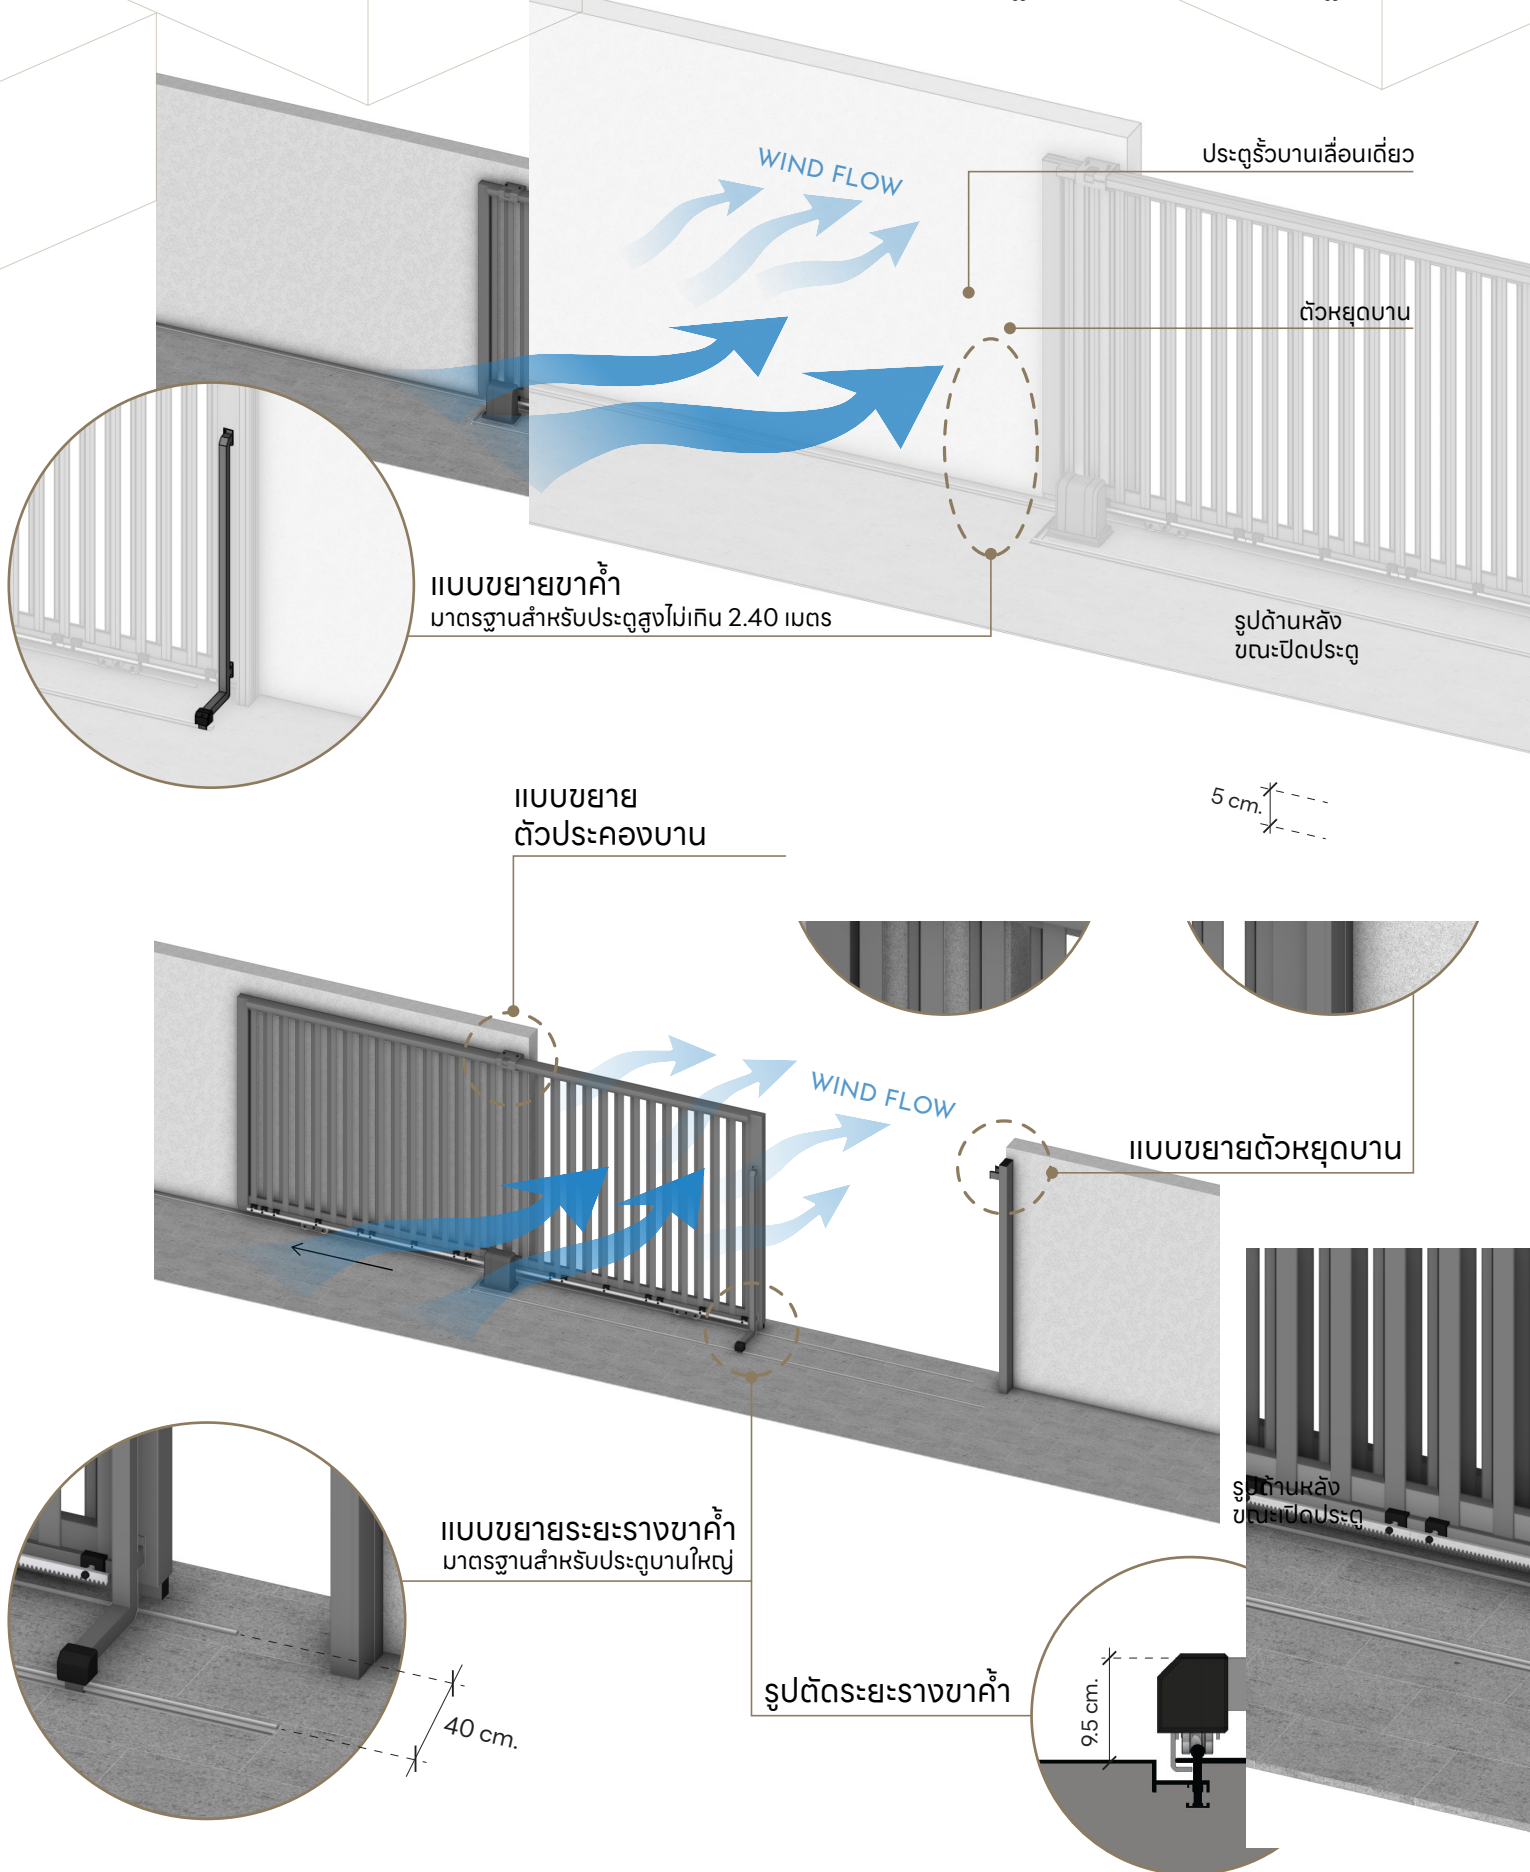

การออกแบบผลิตภัณฑ์นี้สำหรับการใช้งานเป็นที่พำนักอาศัย ความสูงไม่เกิน 4 ชั้น
โดยการติดตั้งผลิตภัณฑ์กับโครงสร้างอาคารจะต้องเป็นไปตามมาตรฐานของ ALNEX
และผ่านการรับรองโดยวิศวกร


(นายเมธีธร อินทรคงรอด)
วิศวกรโครงสร้าง

THAI METAL
ALUMINIUM

ALNEX

ประตูรั้วบานเลื่อนลากจูง 2 บาน

สวดยและแข็งแรงแผ่นการคำนวณน้ำหนักและการรับแรงลม ตามมาตรฐาน ASTM ของสหรัฐอเมริกา

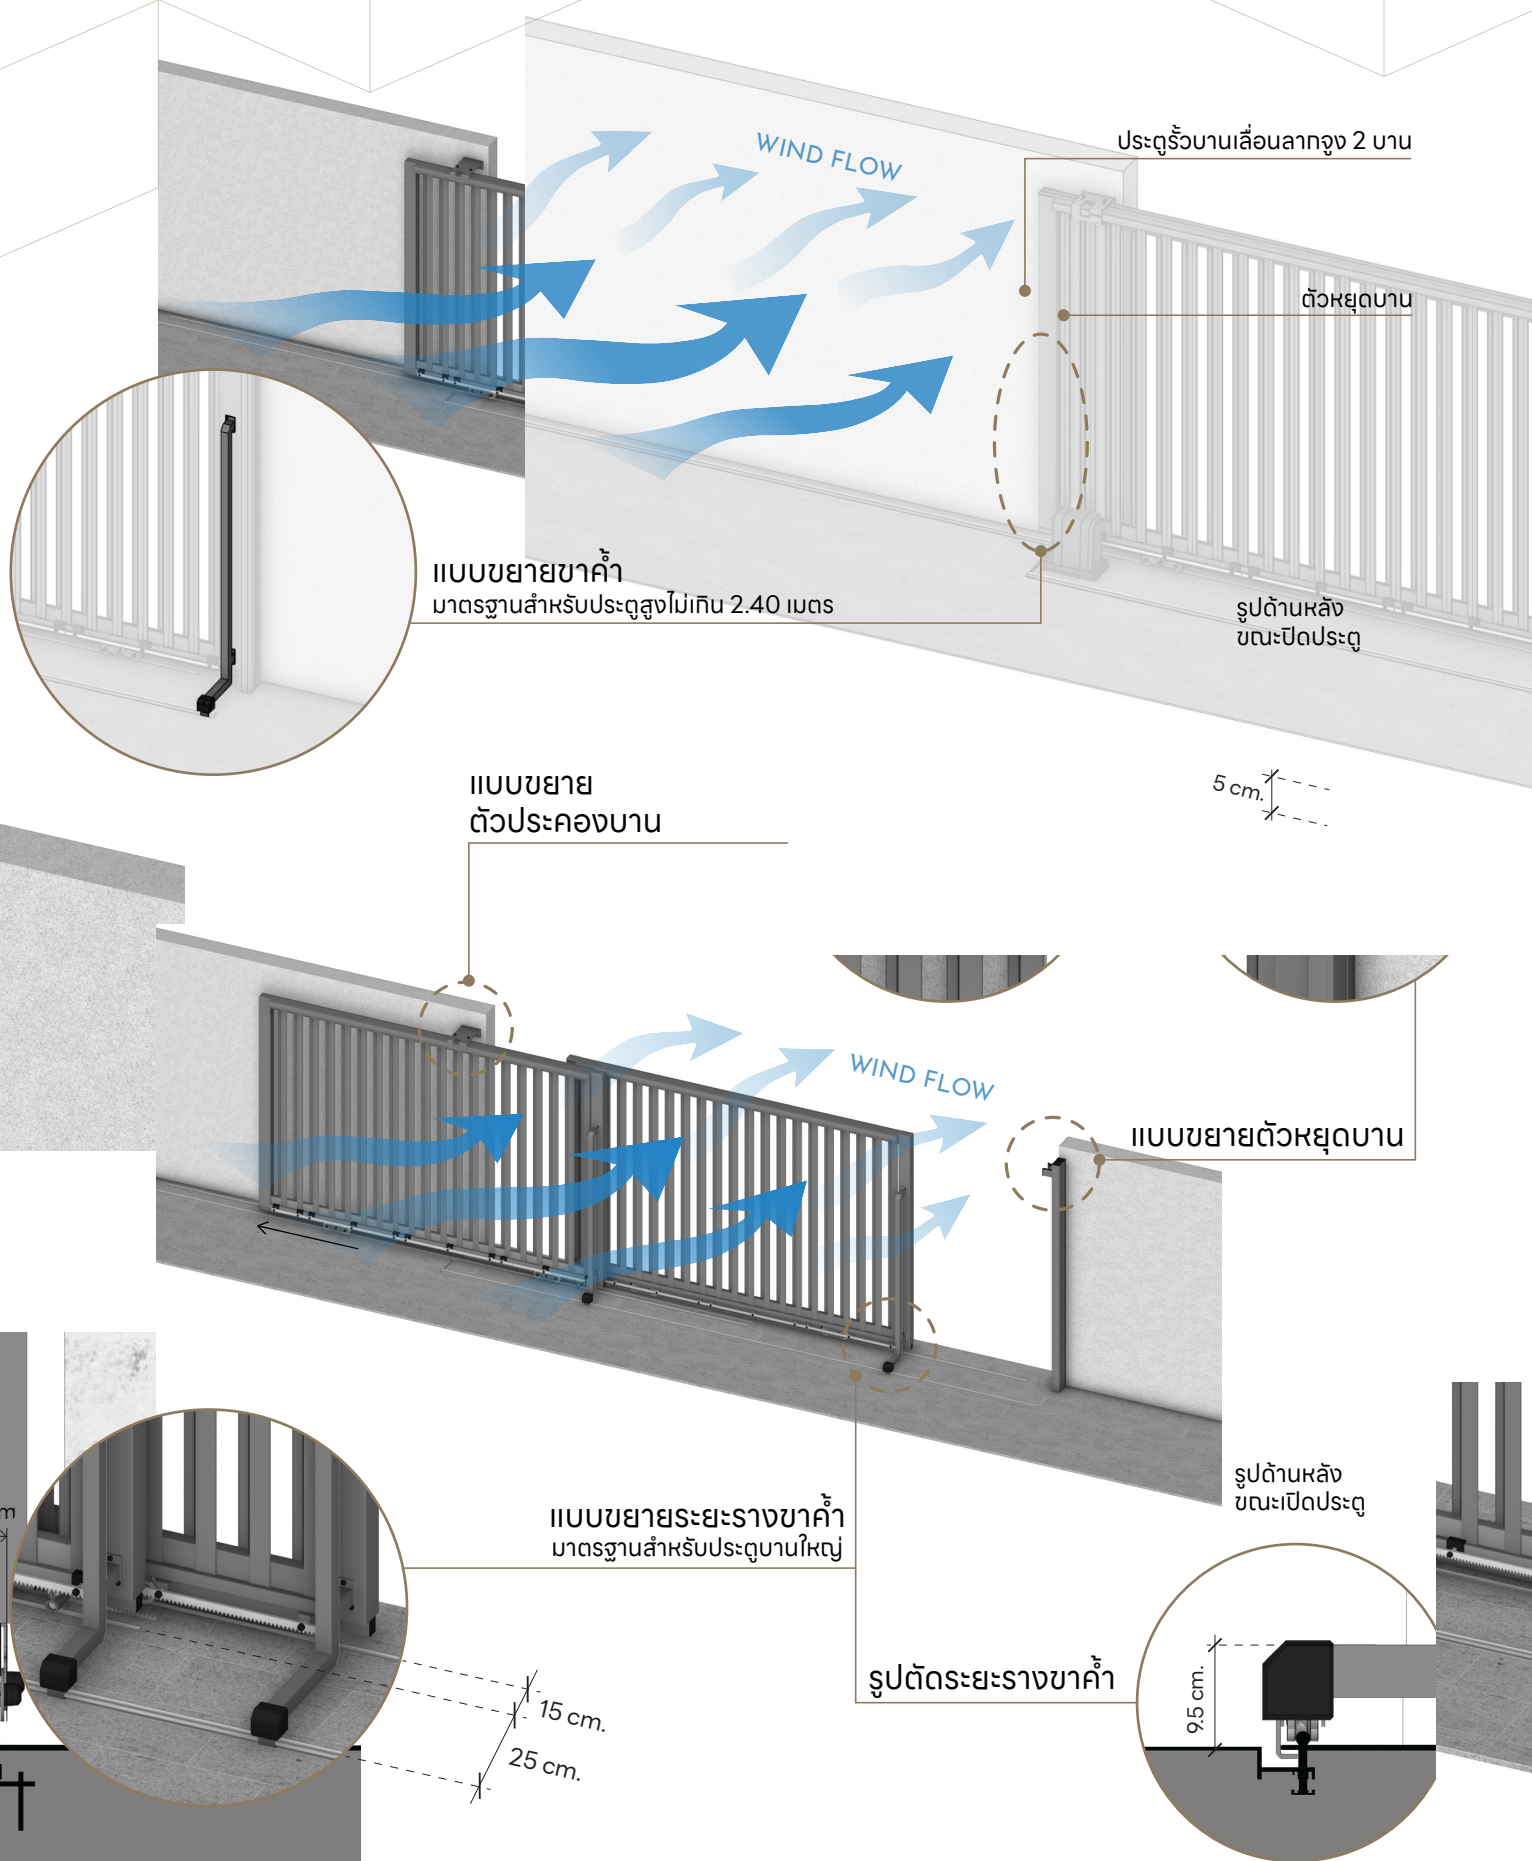

การออกแบบผลิตภัณฑ์นี้สำหรับการใช้งานเป็นที่พักอาศัย ความสูงไม่เกิน 4 ชั้น
โดยการติดตั้งผลิตภัณฑ์กับโครงสร้างอาคารจะต้องเป็นไปตามมาตรฐานของ ALNEX
และผ่านการรับรองโดยวิศวกร


(นายเมธีธร อินทรคงรอด)
วิศวกรโครงสร้าง

THAI METAL
ALUMINIUM

ALNEX

ประตูรั้วบานเลื่อนลากจูง 3 บาน

สวยและแข็งแรงผ่านการคำนวณน้ำหนักและการรับแรงลม ตามมาตรฐาน ASTM ของสหรัฐอเมริกา

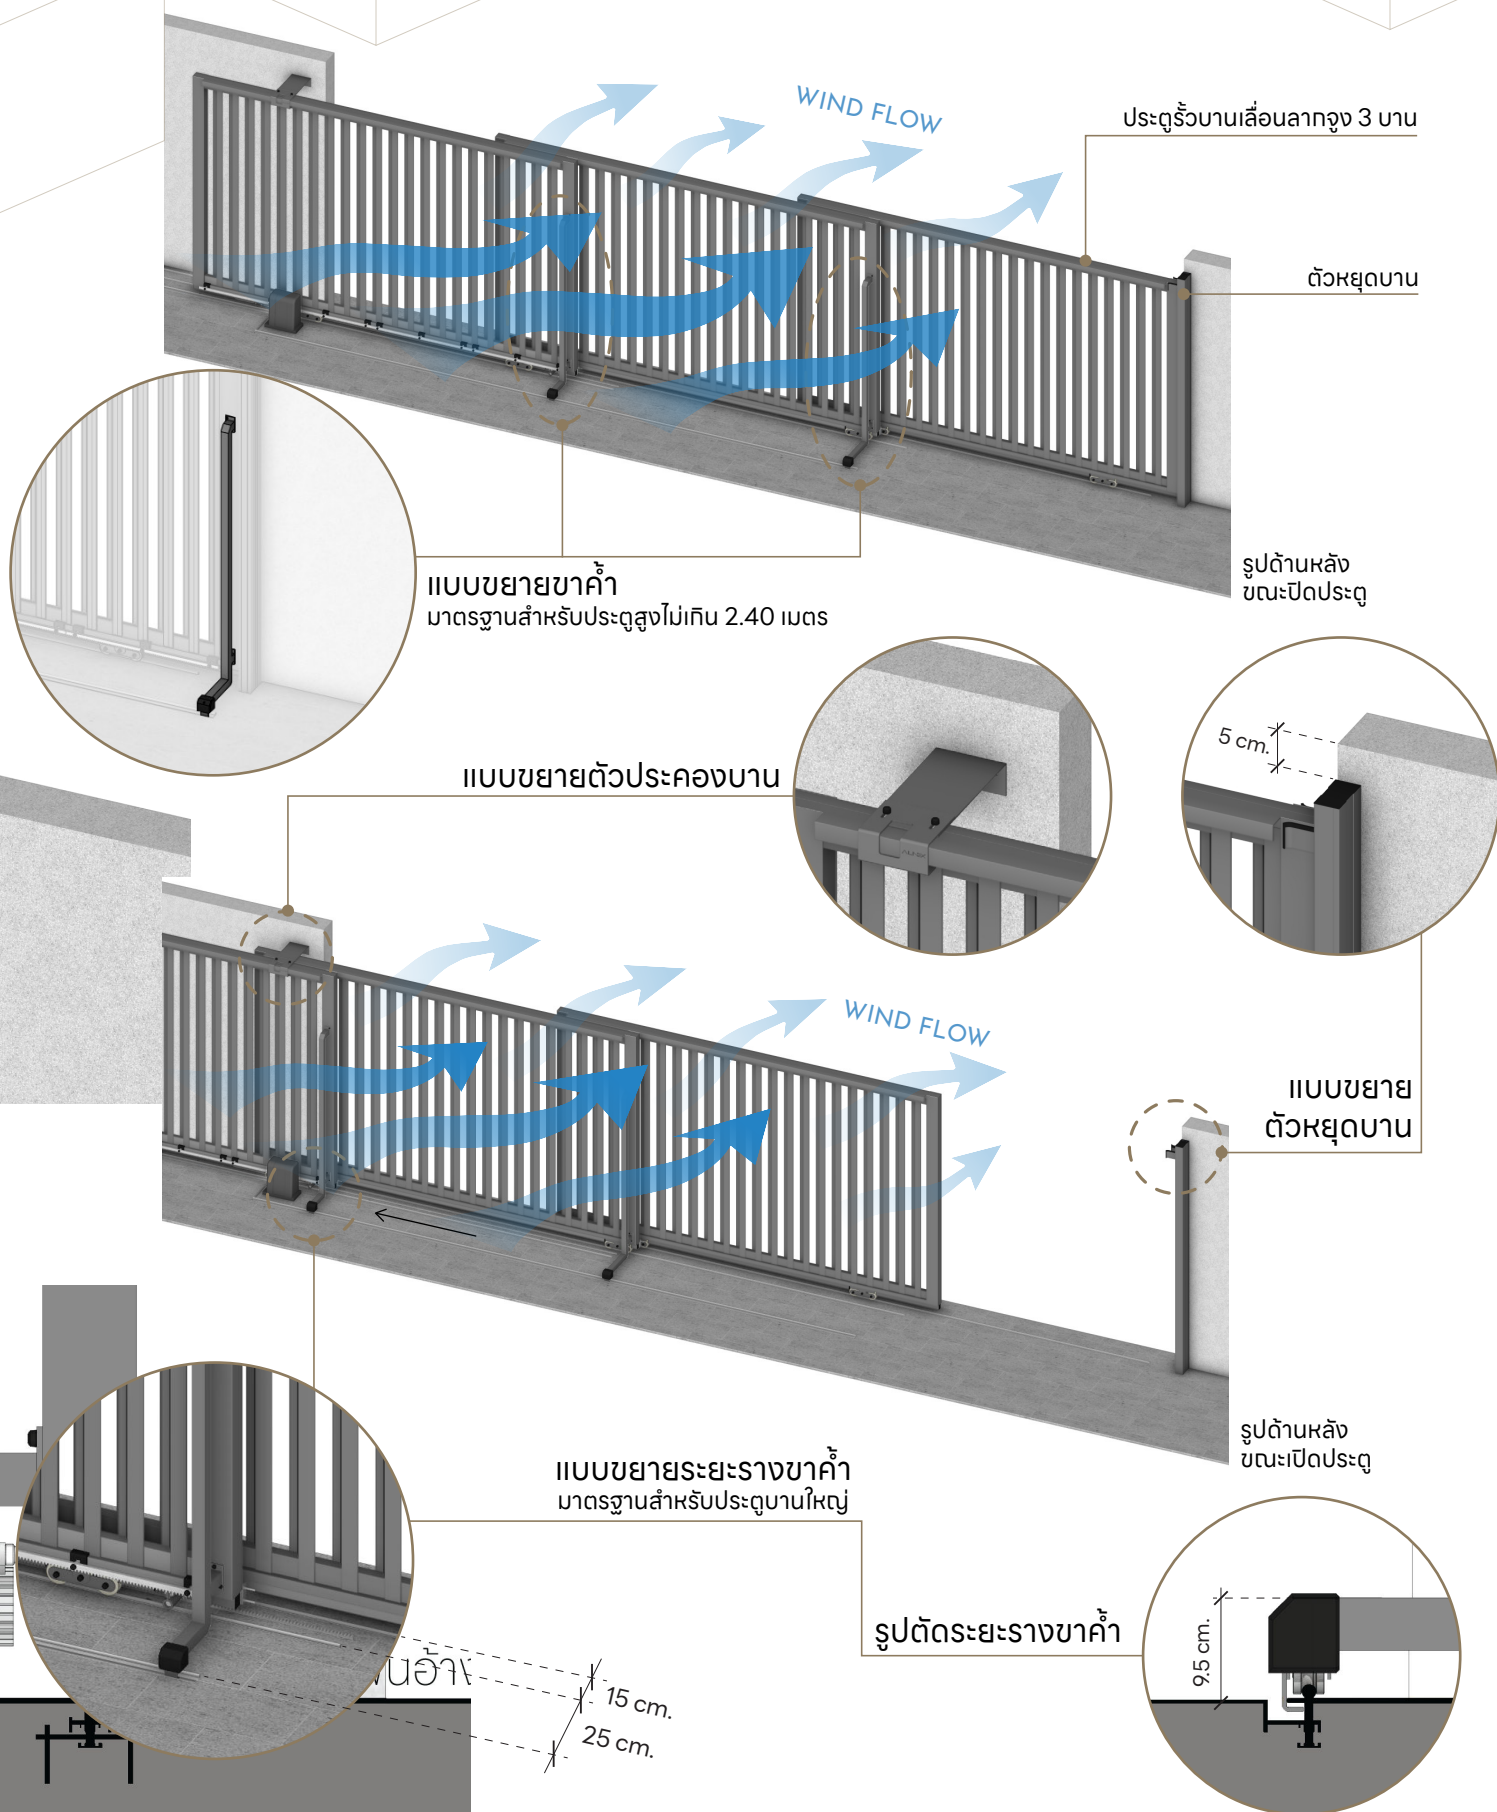

การออกแบบผลิตภัณฑ์นี้สำหรับการใช้งานเป็นที่พำนักอาศัย ความสูงไม่เกิน 4 ชั้น
โดยการติดตั้งผลิตภัณฑ์กับโครงสร้างอาคารจะต้องเป็นไปตามมาตรฐานของ ALNEX
และผ่านการรับรองโดยวิศวกร

(นายเมธีธร อินทรคงรอด)
วิศวกรโครงสร้าง




THAI METAL
ALUMINIUM



ALNEX


กันสาด รุ่น DUPLEX

สวยและแข็งแรงผ่านการคำนวณน้ำหนักและการรับแรงลม ตามมาตรฐาน ASTM ของสหรัฐอเมริกา

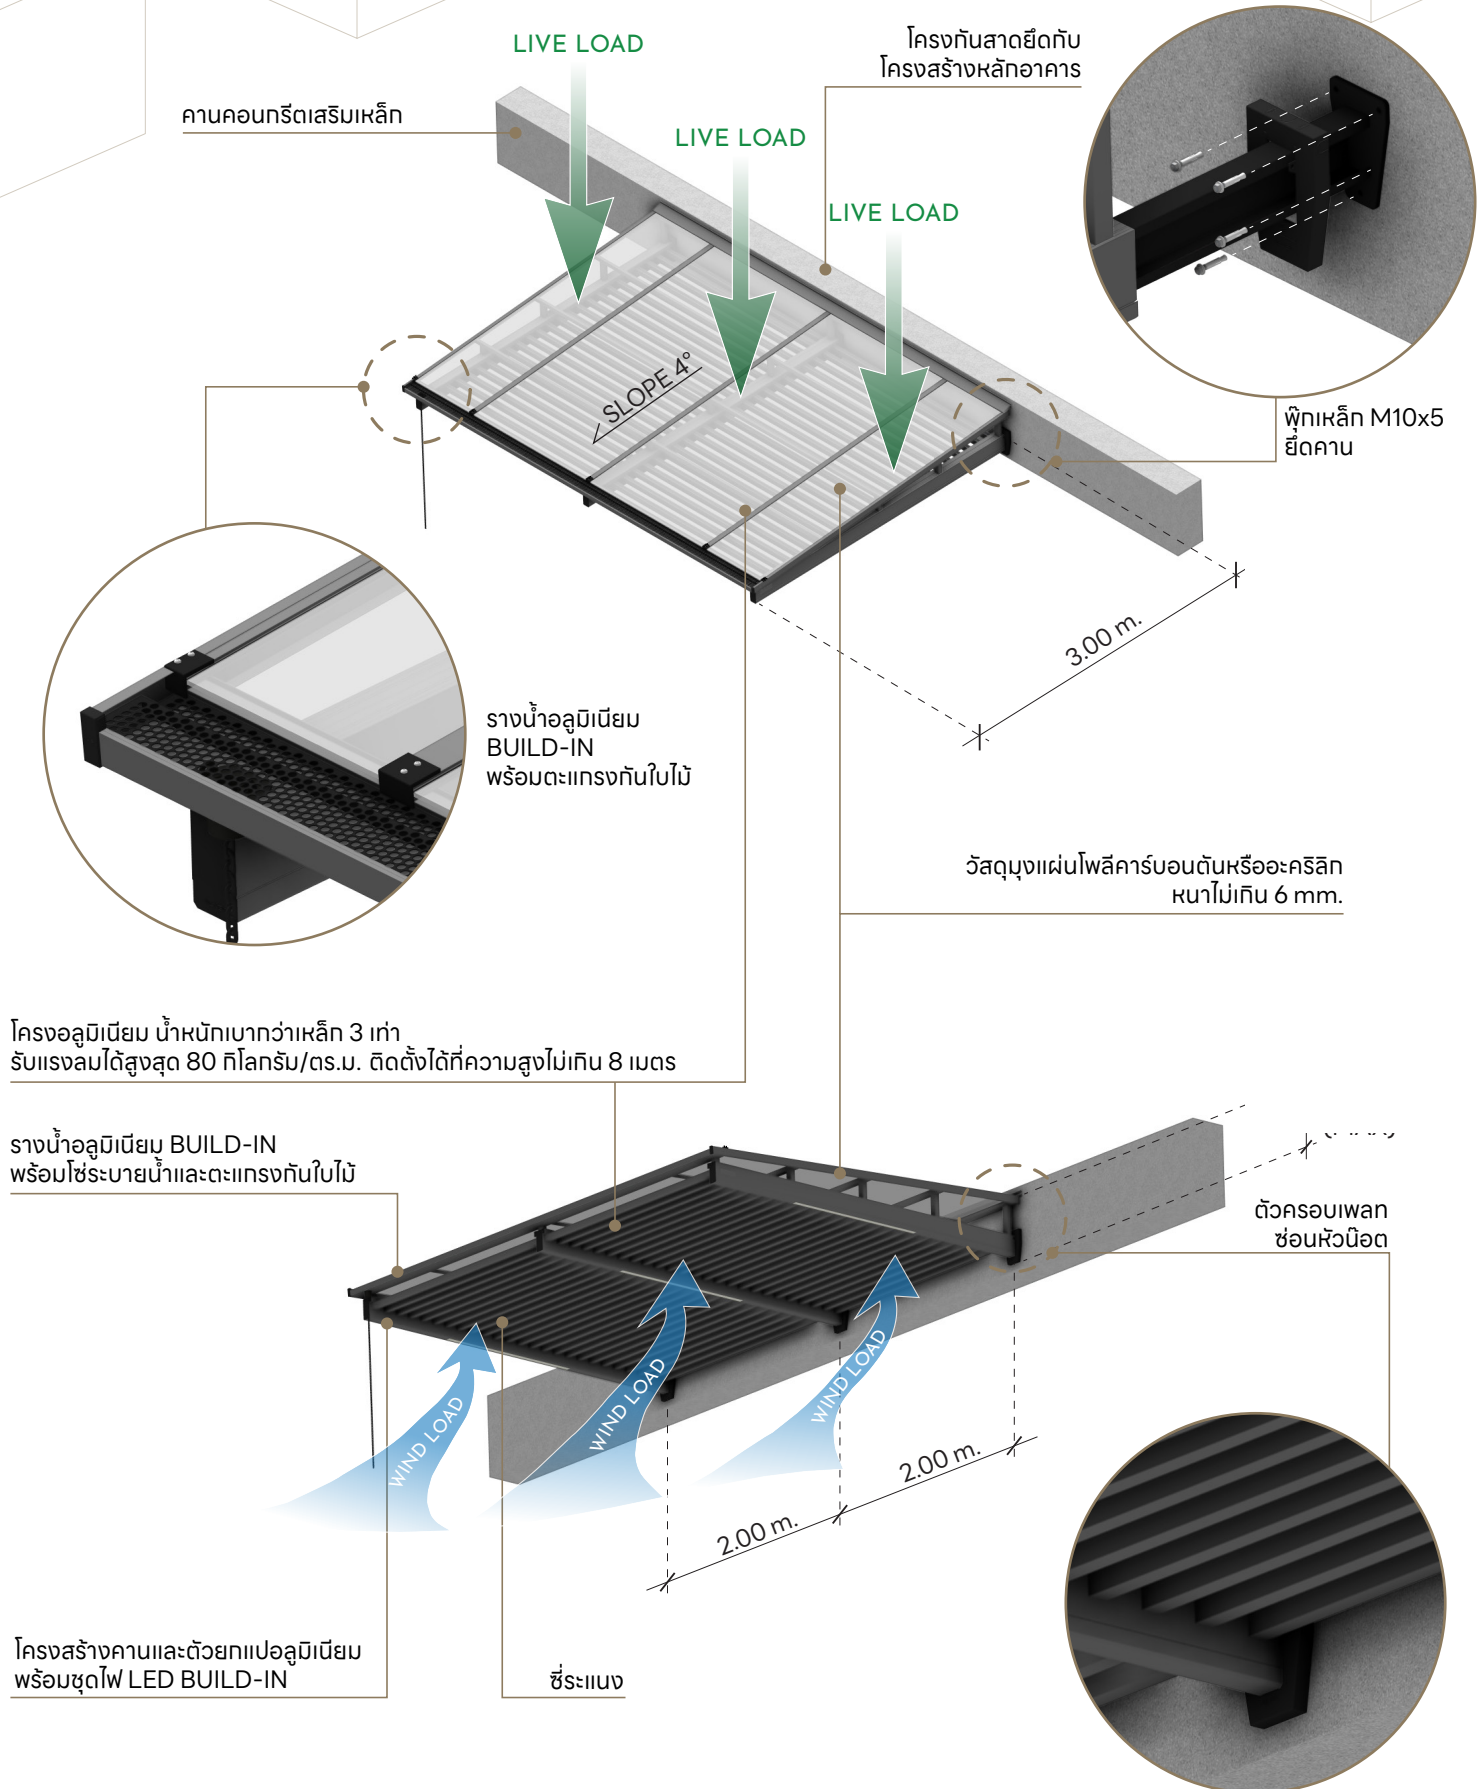

กันสาด รุ่น PRO-FLEX SLOPE

สวยและแข็งแรงผ่านการคำนวณน้ำหนักและการรับแรงลม ตามมาตรฐาน ASTM ของสหรัฐอเมริกา

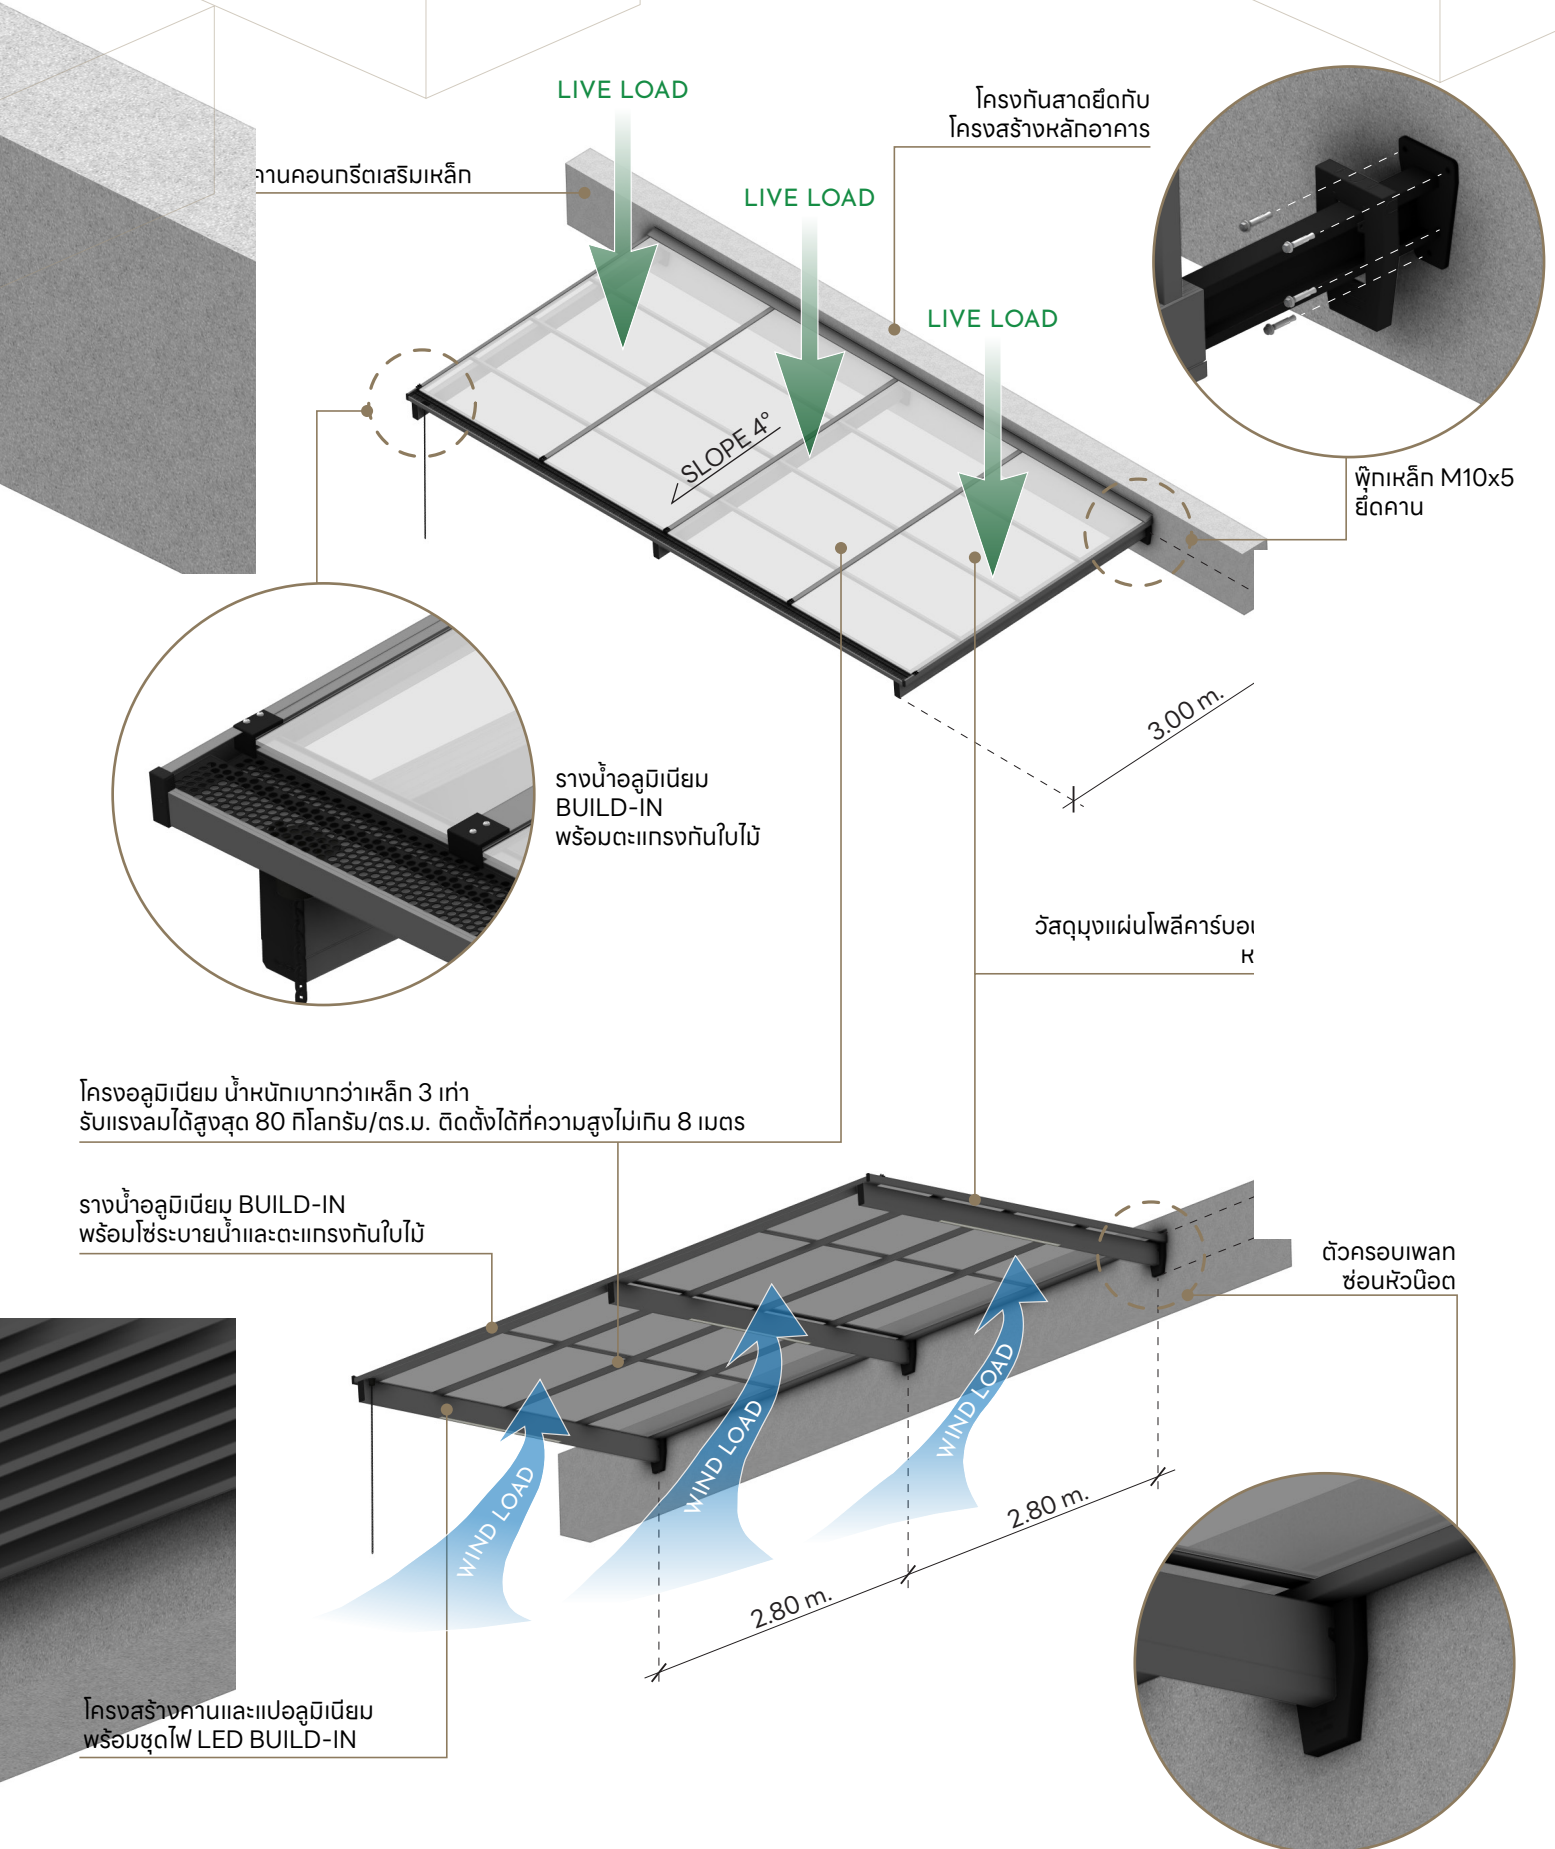

การออกแบบผลิตภัณฑ์นี้สำหรับการใช้งานเป็นที่พักอาศัย ความสูงไม่เกิน 4 ชั้น
โดยการติดตั้งผลิตภัณฑ์กับโครงสร้างอาคารจะต้องเป็นไปตามมาตรฐานของ ALNEX
และผ่านการรับรองโดยวิศวกร


(นายเมธีธร อัครคงรอด)
วิศวกรโครงสร้าง

THAI METAL
ALUMINIUM

ALNEX


กันสาด รุ่น PRO-FLEX LITE

สวยและแข็งแรงผ่านการคำนวณน้ำหนักและการรับแรงลม ตามมาตรฐาน ASTM ของสหรัฐอเมริกา

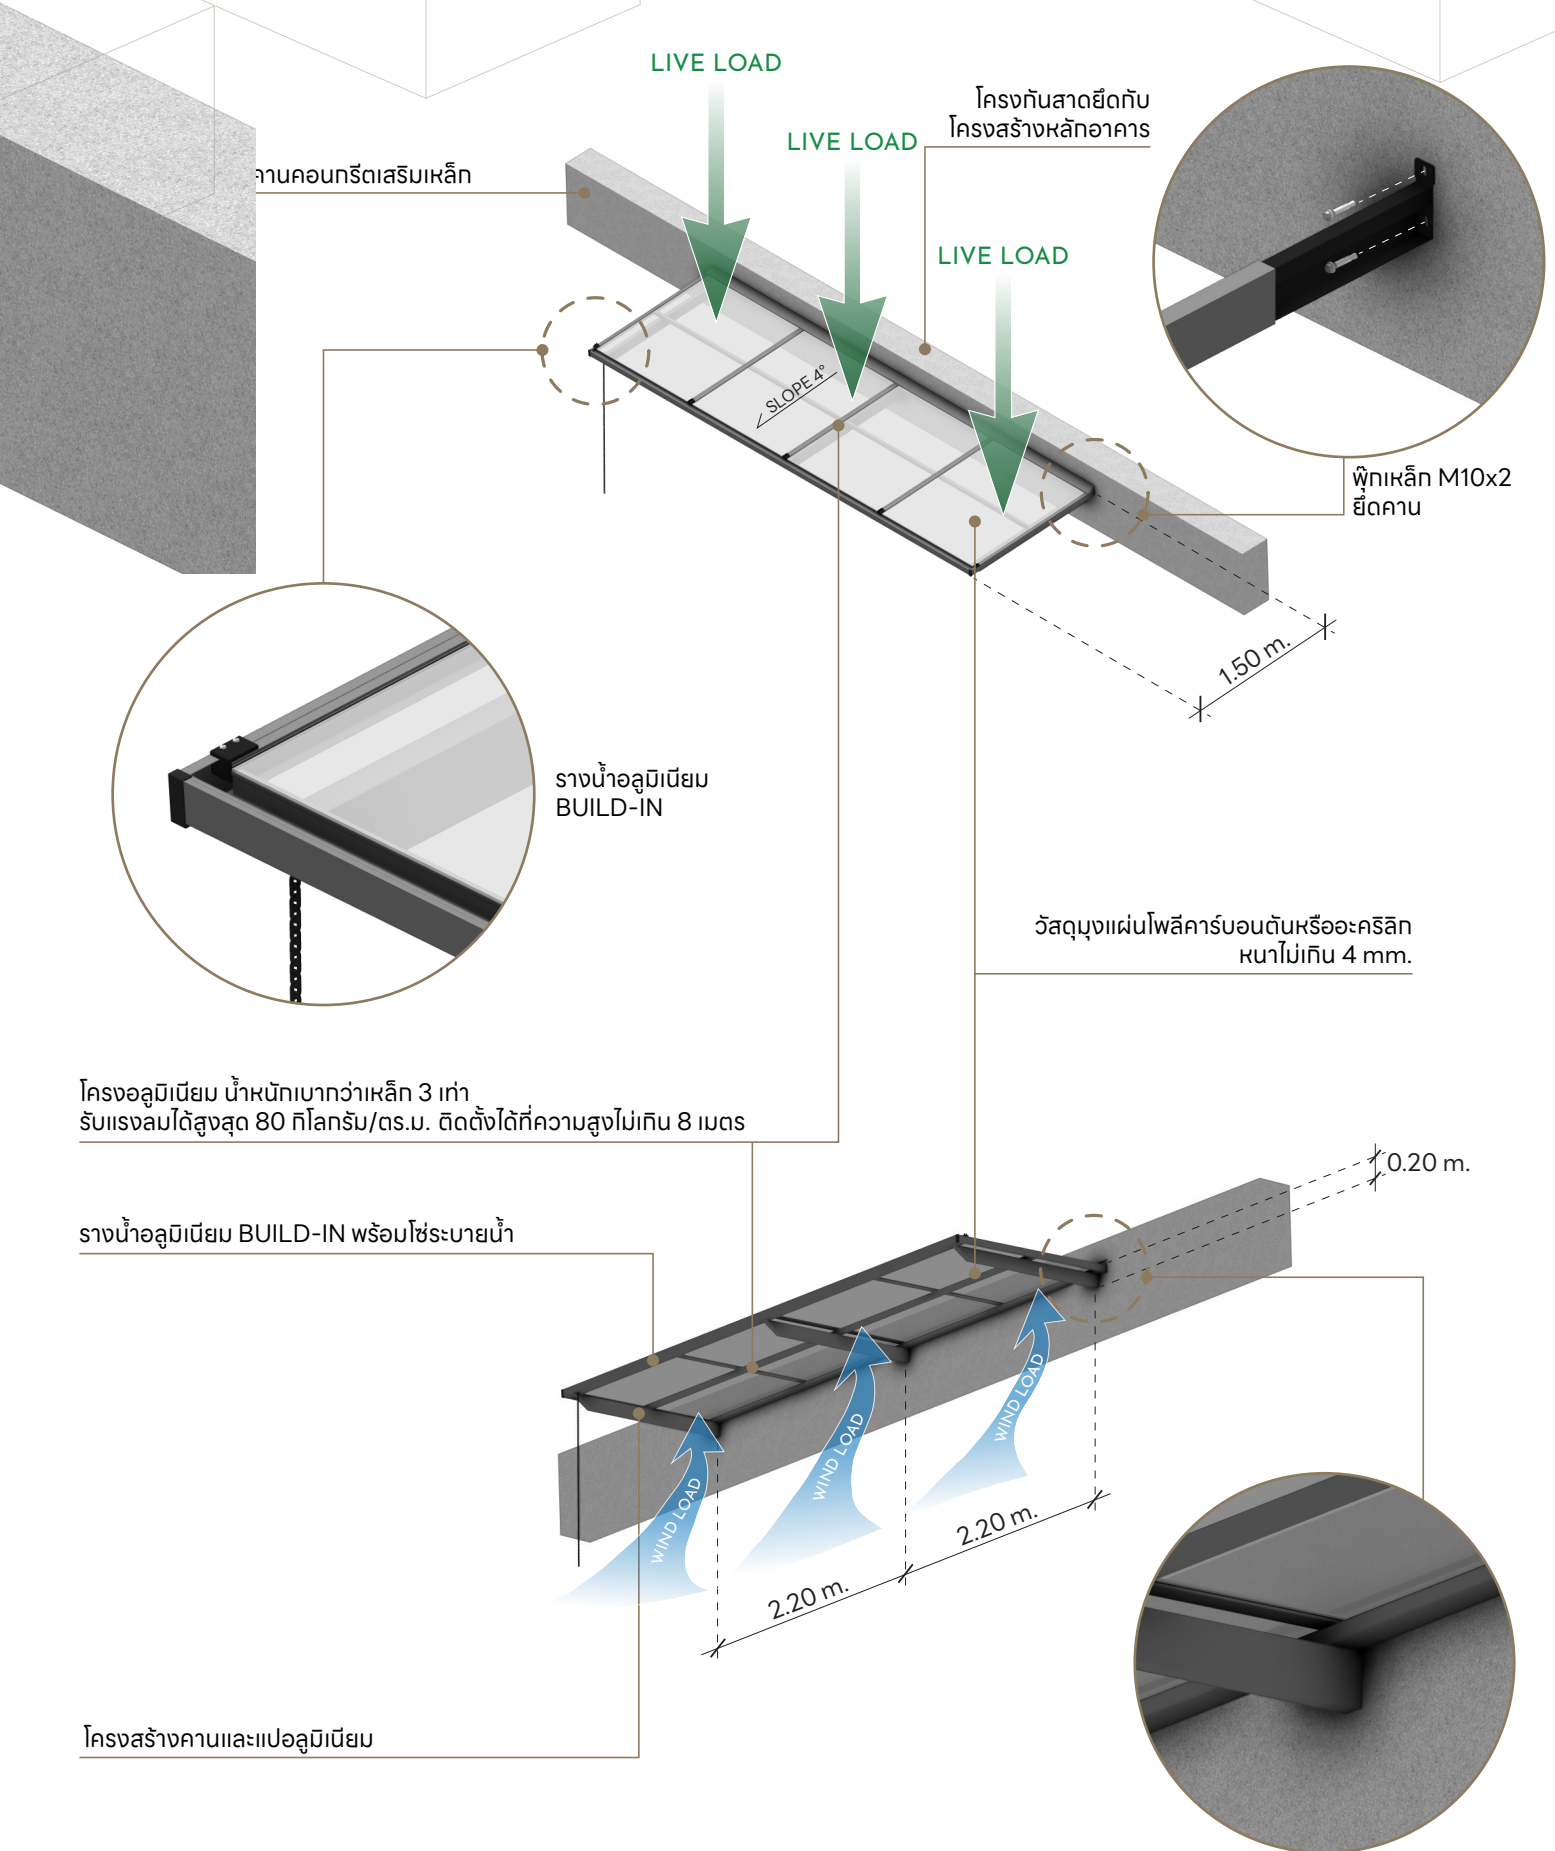


ราวกันตกระแนงอลูมิเนียม รุ่น SMART

สวยและแข็งแรงผ่านการคำนวณน้ำหนักและการรับแรงลม ตามมาตรฐาน ASTM ของสหรัฐอเมริกา

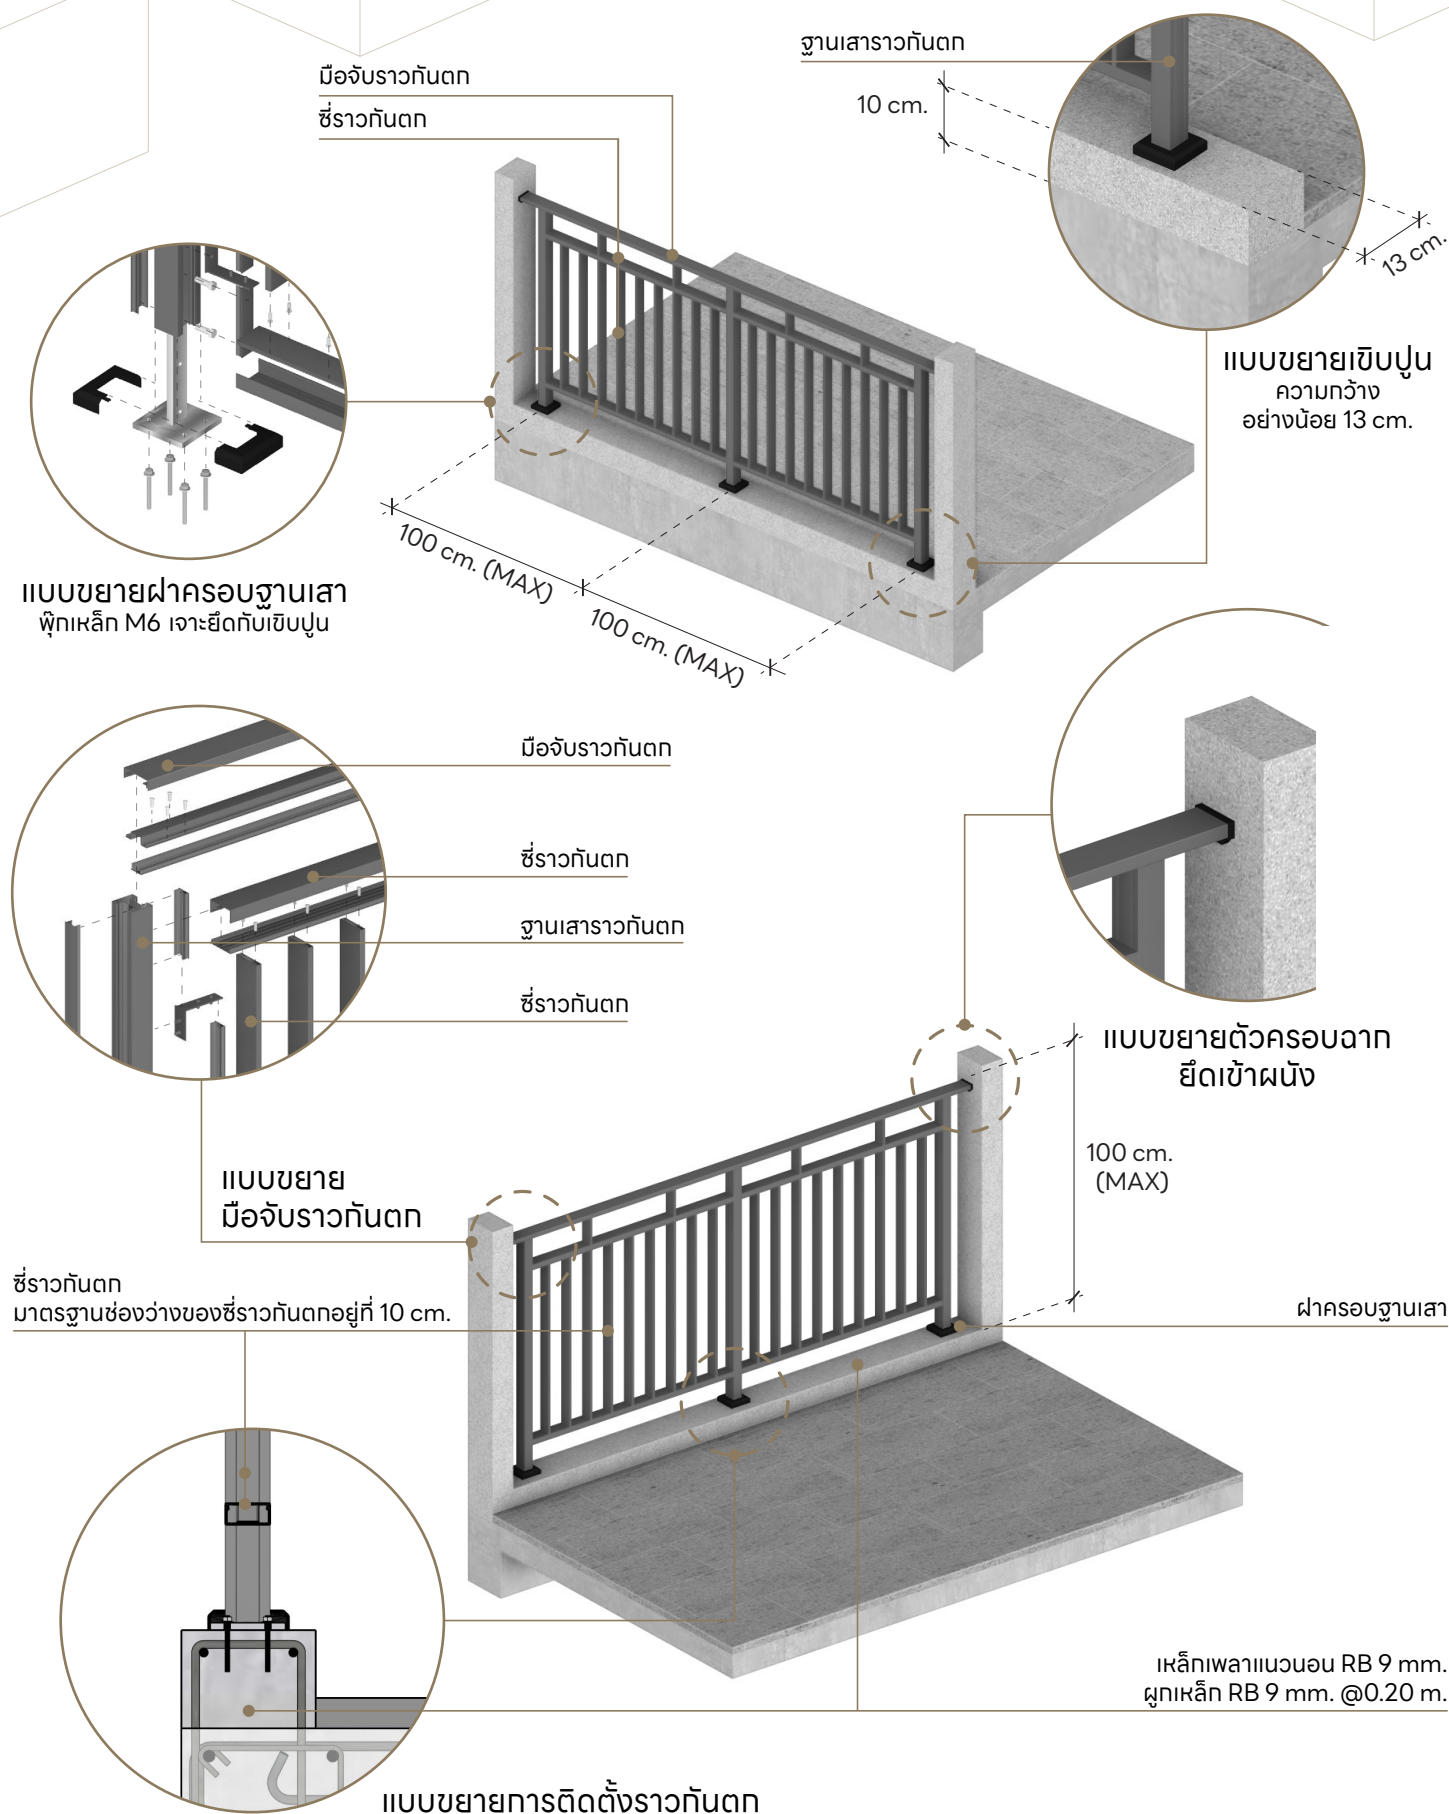


ราวกันตกกระจก รุ่น SKY

สวดยและแข็งแรงผ่านการคำนวณน้ำหนักและการรับแรงลม ตามมาตรฐาน ASTM ของสหรัฐอเมริกา

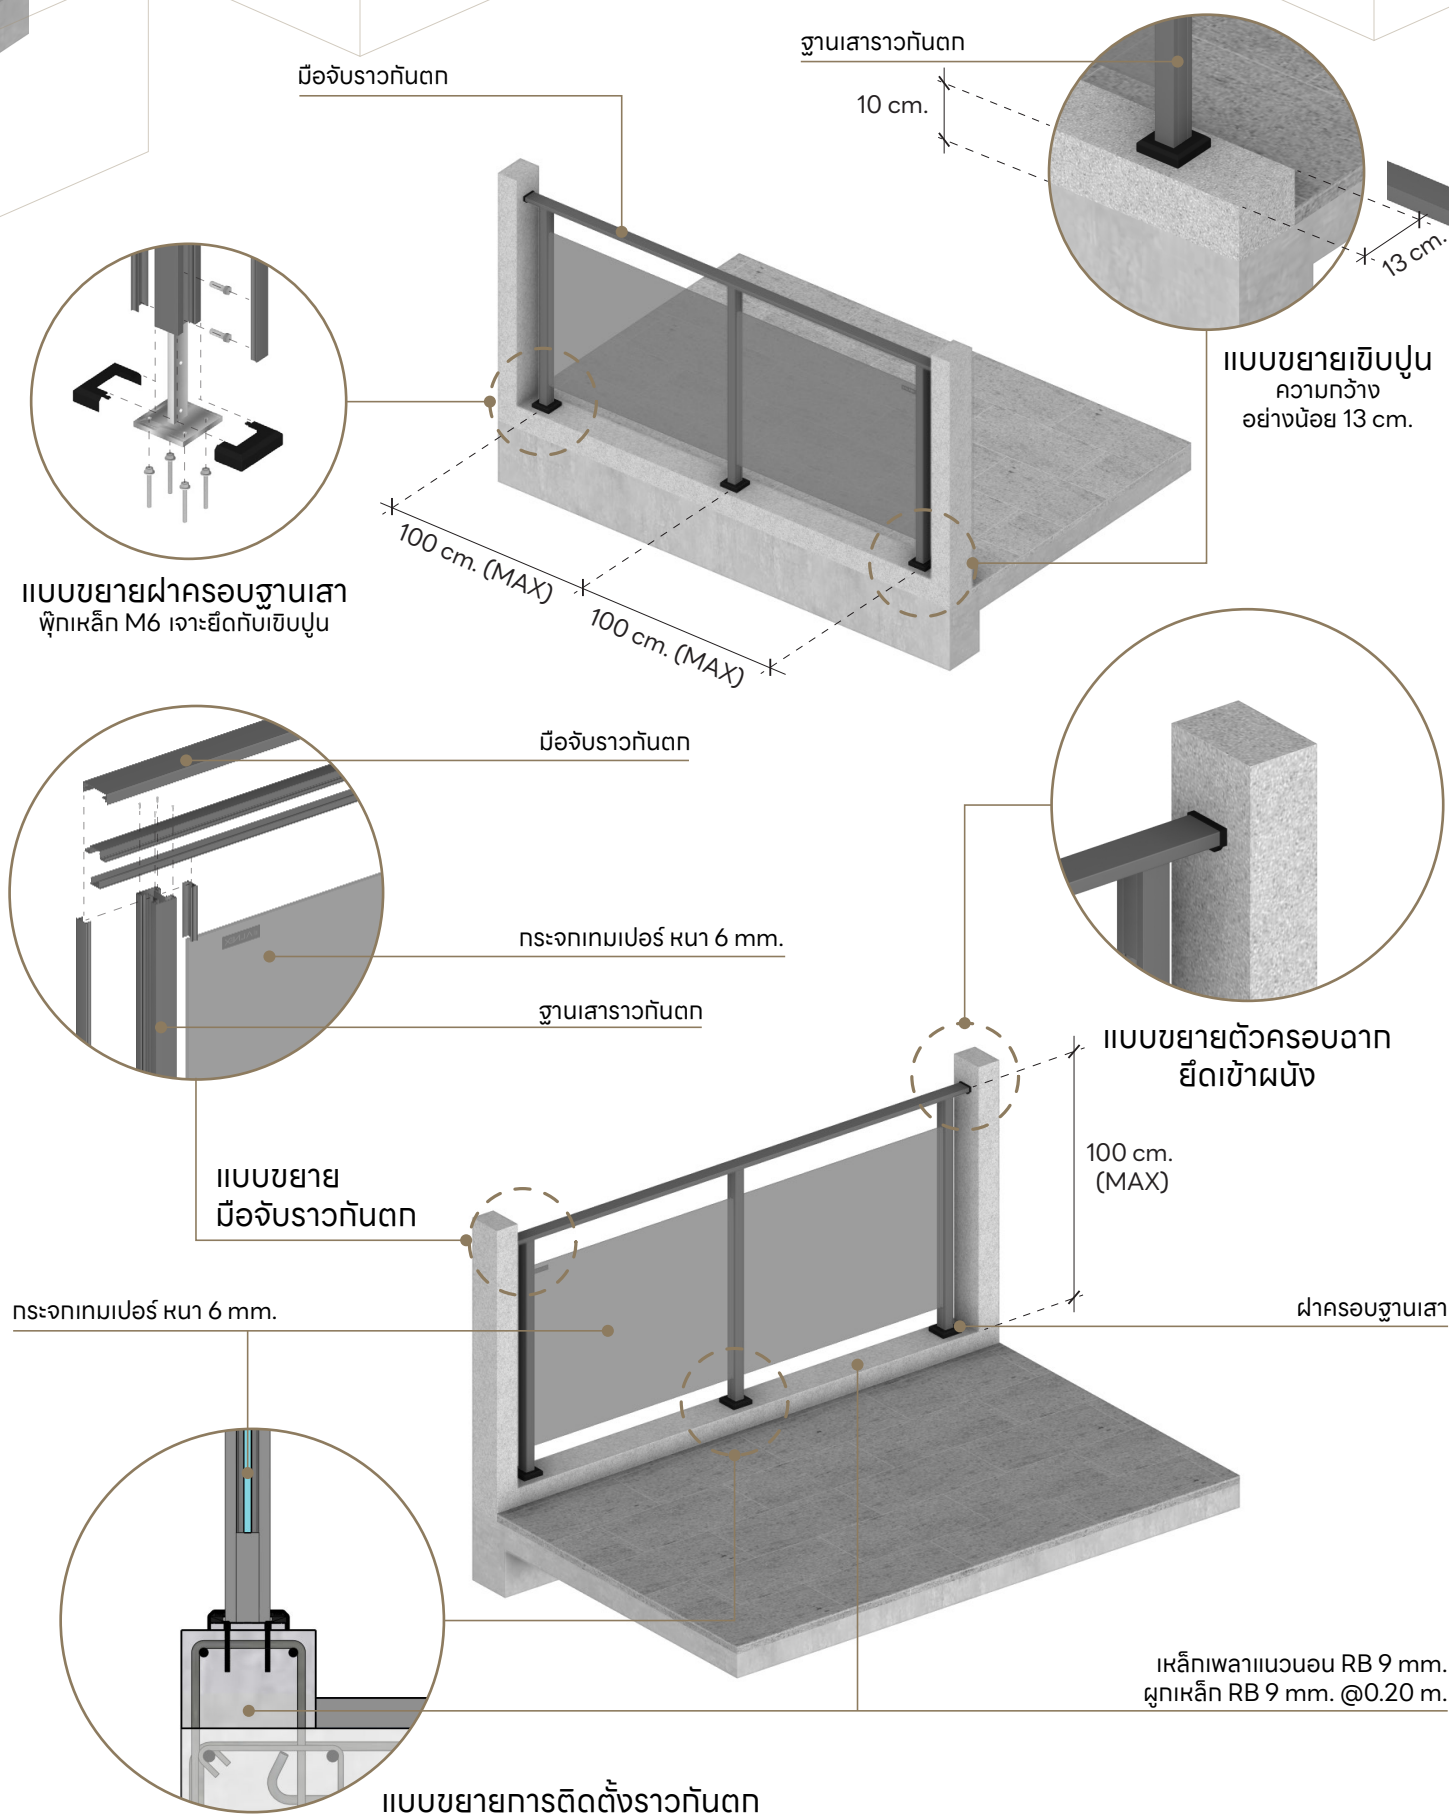

ราวกันตกกระจก รุ่น SKY PRO

สวดยและแข็งแรงผ่านการคำนวณน้ำหนักและการรับแรงลม ตามมาตรฐาน ASTM ของสหรัฐอเมริกา

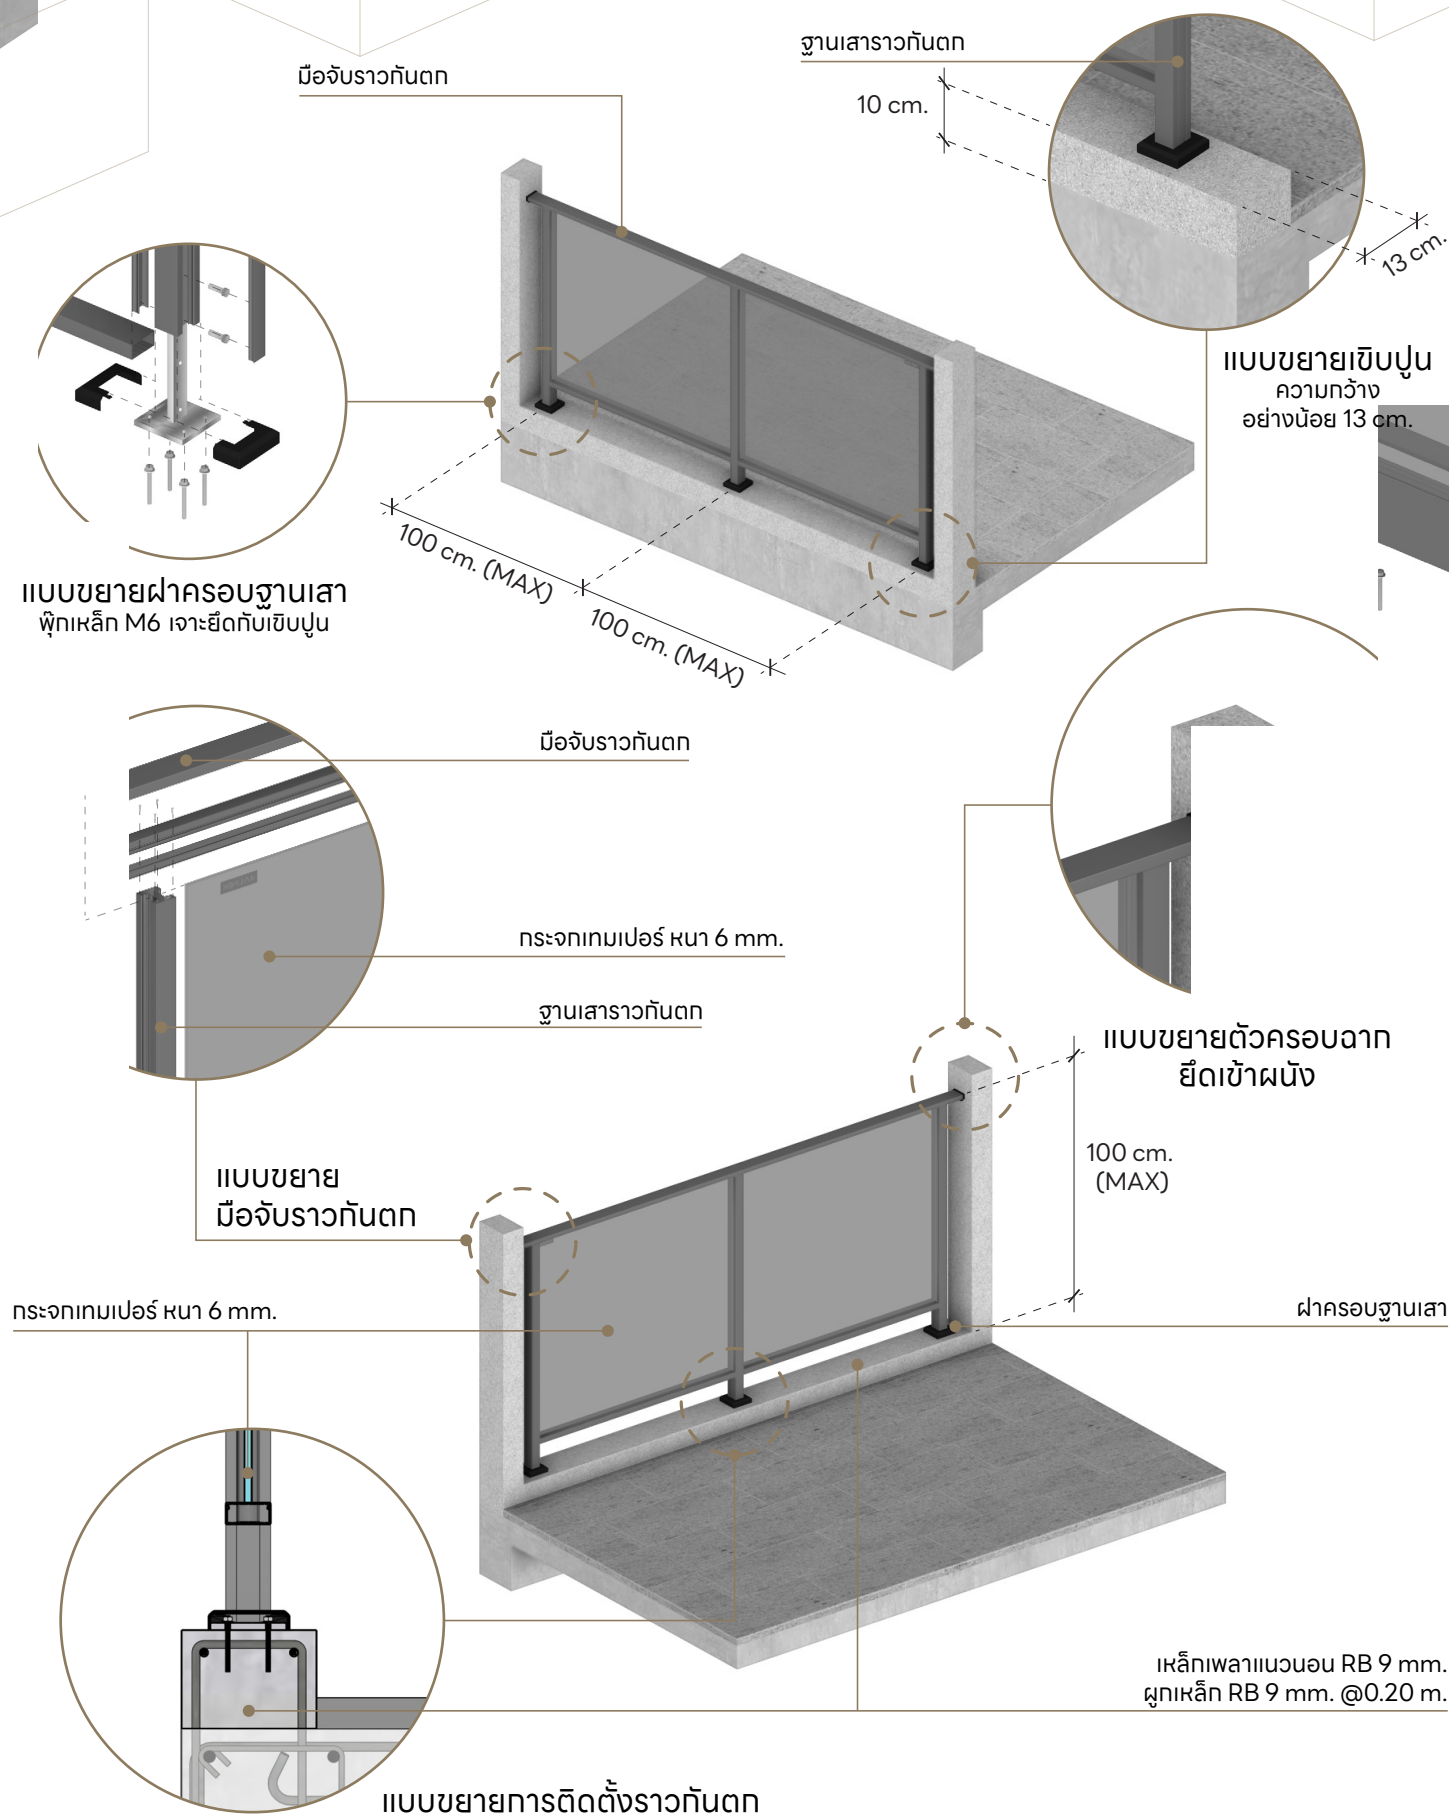

ราวกันตกกระจก รุ่น PRIME

สวและแข็งแรงผ่านการคำนวณน้ำหนักและการรับแรงลม ตามมาตรฐาน ASTM ของสหรัฐอเมริกา

มาตรฐานช่องว่างระหว่างกระจกแต่ละแผ่นอยู่ที่ 2 cm.

กรอบสันกระจกอลูมิเนียม ขนาด 15x22 mm.

แบบขยายฐานราวกันตก
พุกเหล็ก M6 เจาะยึดกับเข็บบู

ฐานเสาราวกันตก

ติดตั้งฐานเสาราวกันตก
กับเข็บบูระยะห่าง 2 cm.

แบบขยายเข็บบู
ความกว้าง
อย่างน้อย 13 cm.

150 cm. (MAX)

150 cm. (MAX)

ฝาปิดฐานราวกันตก

ฐานราวกันตกอลูมิเนียม

กรอบสันกระจกอลูมิเนียม ขนาด 15x22 mm.

กระจกราวกันตก นิรภัยเทมเปอร์ หนา 12 mm.

แบบขยายมือจับราวกันตก

แบบขยายช่องว่าง
ระหว่างสันกระจกกับผนัง

100 cm.
(MAX)

ฐานราวกันตกอลูมิเนียม

เหล็กพลาแนวอน RB 9 mm.
พุกเหล็ก RB 9 mm. @0.20 m.

แบบขยายการติดตั้งราวกันตก